


- |                               |                                   |
|-------------------------------|-----------------------------------|
| 0) TANICA ACQUA               | 7) VALVOLA DI SICUREZZA BOILER    |
| 1) SENSORE MANCANZA ACQUA     | 8) PRESSOSTATO                    |
| 2) POMPA                      | 9) GRUPPO EROGATORE               |
| 3) ELETTROVALVOLA AUTOLIVELLO | 10) ELETTROVALVOLA EROGATORE      |
| 4) VALVOLA DI RITEGNO         | 11) VALVOLA NEPLAS                |
| 5) SCAMBIATORE DI CALORE      | 12) VALVOLA ANTIRISUCCHIO LIQUIDI |
| 6) SONDA LIVELLO              | 13) RUBINETTO VAPORE              |
|                               | 14) RESISTENZA BOILER             |

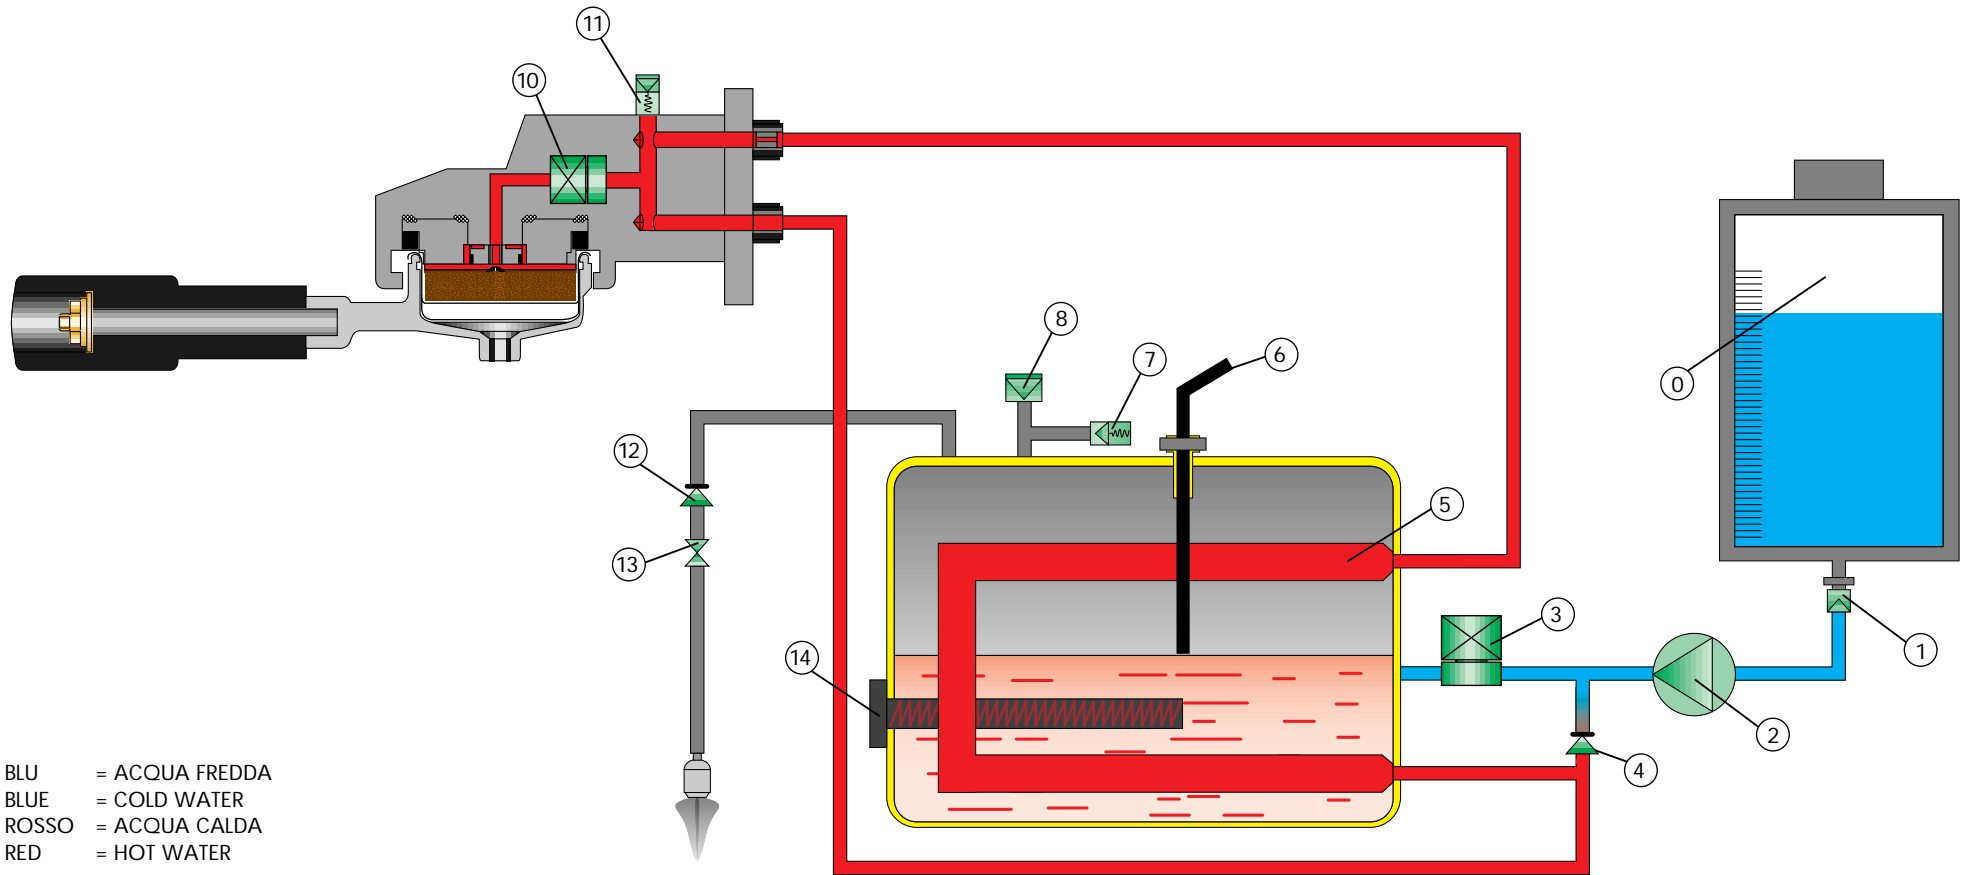

BLU = ACQUA FREDDA  
 BLUE = COLD WATER  
 ROSSO = ACQUA CALDA  
 RED = HOT WATER

## SCHEMA IDRAULICO (HYDRAULIC PLAN) OSCAR